



COMUNE DI SANT'ANTONINO DI SUSÀ	
LOCALITÀ: Via Torino	
OGGETTO: PIANO ESECUTIVO CONVENZIONATO In zona "an5" del P.R.G.C. vigente	
PROPRIETÀ:	Geom. Chiara GIOBERTO via Montebello 41 10080 NICE JCI STUDIO GOFFI s.r.l. via F.lli Grillo 4 10080 ARQUAUNA (BI) - tel. 011/8987144 - 8987177 P.I. 08878660127
TAVOLA N. 2	TITOLO: RILIEVO CELERIMETRICO PLANIMETRIE STATO DI FATTO ED INTERVENTO IN PROGETTO
SCALA: 1:500	
DATA: 12/09/2011	
I progettisti: _____	
Il proprietario: _____	

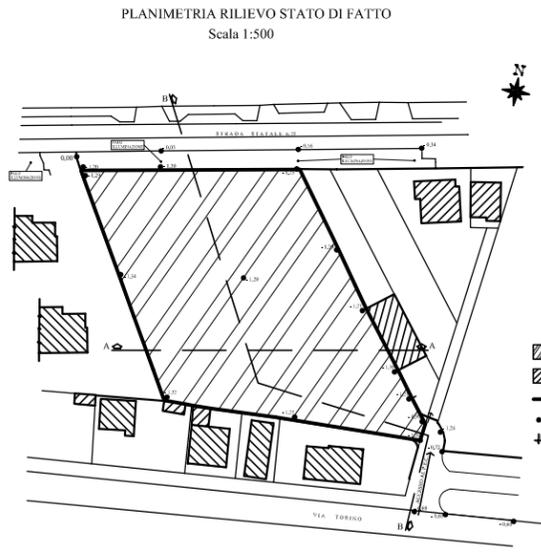

- LEGENDA
- AREA OGGETTO DI P.A.C.
 - FABBRICATI ESISTENTI
 - LIMITI DI PROPRIETÀ
 - QUOTE TERRENO ATTUALE
 - QUOTE TERRENO SISTEMATO

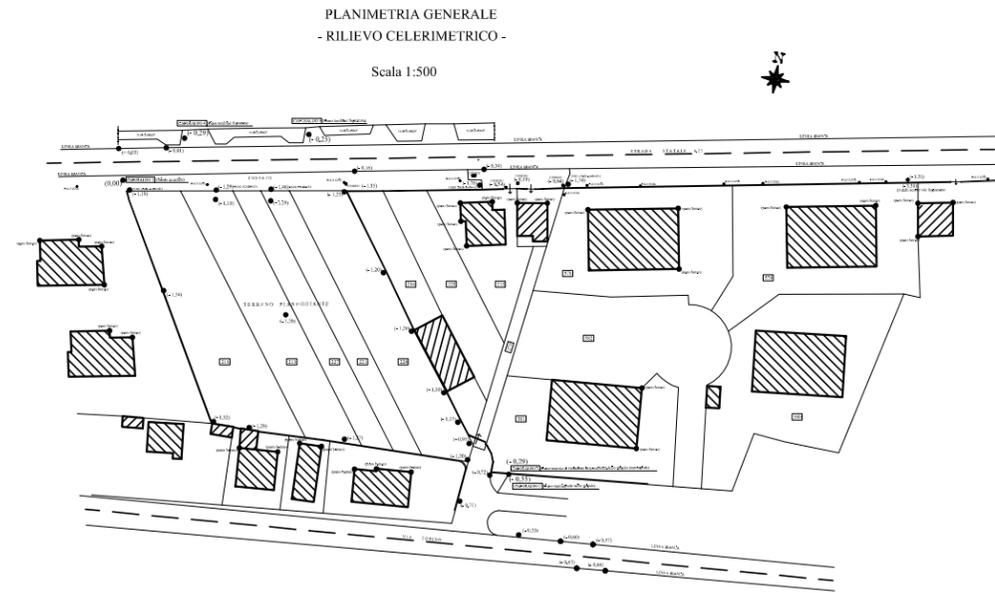