COMUNE DI SANT'ANTONINO DI SUSA

LOCALITA' : Via Torino

OGGETTO :

PIANO ESECUTIVO CONVENZIONATO
in zona "ai5" del P.R.G.C. vigente

PROPRIETA' :

GIOBERTO Paolo
c.f. GBR PLA 48H05 L219H

Geom. Chiara GIOBERTO
Avvocato Libero n.
ai5" vial 23
STUDIO GOFFI s.r.l.
via Fucina n.
10051 AVIGLIANA (TO)
e-mail: info@studio-goffi.it
C. 0125/76257

TAVOLA N. 3

SCALA : 1:500 - 1:200

DATA : 12/09/2011

TITOLO :

PLANIMETRIA GENERALE
PIANTE
SEZIONI - PROSPETTI
COMPUTI E VERIFICHE

I progettisti:

Il proprietario:

PLANIMETRIA INTERVENTO IN PROGETTO
Scala 1:500

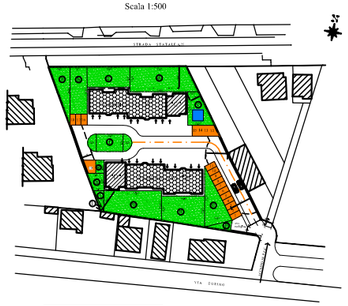

LEGENDA

- CONDOMINIO DA 6 ALLOGGI
- CONDOMINIO DA 4 ALLOGGI
- VILLETTA BIFAMILIARE
- VILLETTA BIFAMILIARE
- AREA VERDE
- PARTI MACCHINA A SERVIZIO DELLE ABITAZIONI
- AREA GIOCO
- ACCESSI ALLE AUTORIMESSE

FABBRICATI "A" E "C"

PIANTA PIANO TERRA 1:200

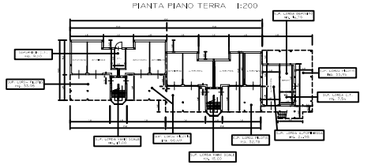

PIANTA PIANO PRIMO E SECONDO 1:200

PROSPETTO SUD 1:200

PROSPETTO NORD 1:200

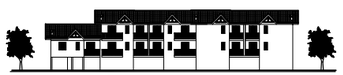

SCHEMA SEZIONE FABBRICATI "A" E "B" 1:200

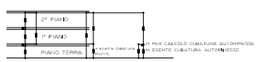

FABBRICATI "B" E "D"

PIANTA PIANO TERRA 1:200

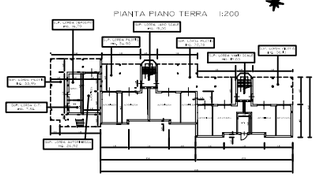

PIANTA PIANO PRIMO E SECONDO 1:200

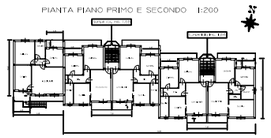

PROSPETTO SUD 1:200

PROSPETTO NORD 1:200

SCHEMA SEZIONE FABBRICATI "C" E "D" 1:200

COMPUTI

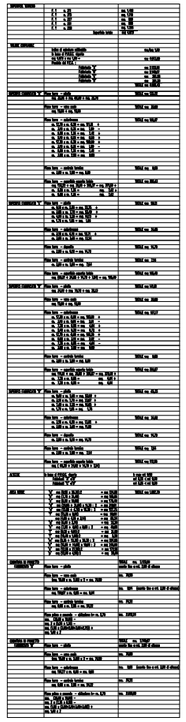

"VERIFICHE DI CONFORMITA'
AGLI STRUMENTI URBANISTICI"

SUPERFICIE GENERALE		mq. 5.625
VOLUME EDIFICABILE	In base al P.R.G.C. vigente Prevista dal P.E.C.	mc. 1.875,00 mc. 1.875,00 (1 mc. 1,00 S.U.L.)
SUPERFICIE COPERTA	In base al P.R.G.C. vigente Prevista dal P.E.C.	mq. 1.250,00 mq. 1.250,00 (1 mq. 1,00 S.U.L.)
POSTI AUTOVEICOLI PRIVATI	In base al P.R.G.C. vigente Previsti dal P.E.C.	n. 18 posti fondiari n. 20 + n. 4 (P)
AREA VERDE	In base al P.R.G.C. vigente Prevista dal P.E.C.	mq. 1.500,00 mq. 1.500,00 (1 mq. 1,00 S.U.L.)
ALTEZZE EDIFICI		m. 10