





COMUNE DI
SANT' ANTONINO DI SUSA

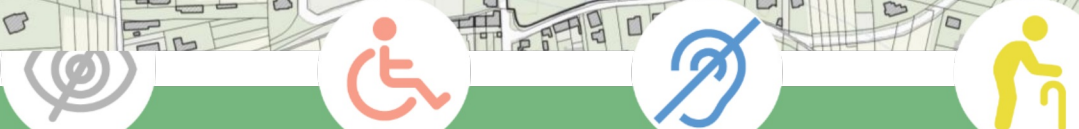

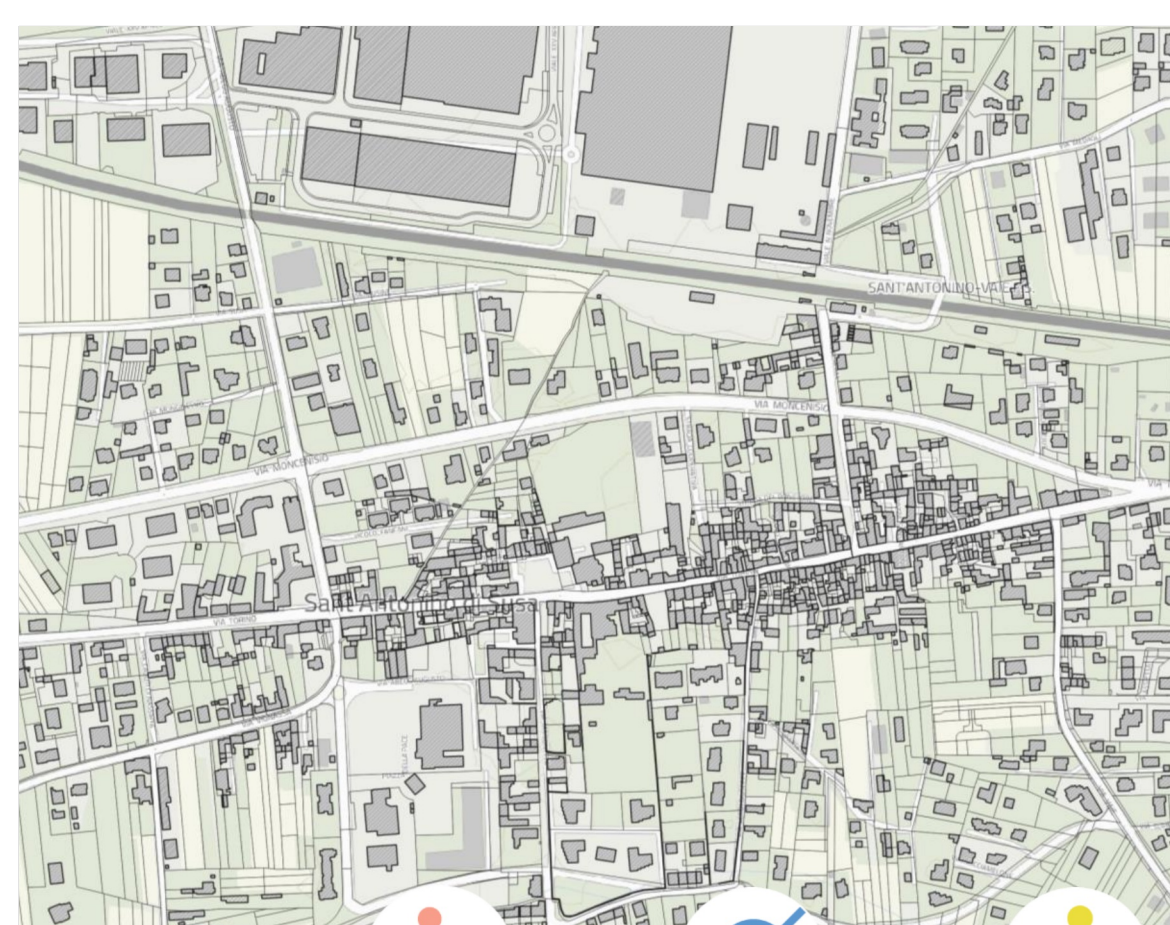

PIANO ELIMINAZIONE
BARRIERE ARCHITETTONICHE (PEBA)

TAV. 01 Tavola di individuazione edifici e spazi pubblici


a cura di:
Arch. Maria Sorbo
Via Clemente Damiano Priocca 3, Torino 10152 – progetti@sorbo-urbanistica.com

collaborazione a cura di:
Arch. Sara Bui
Dott. Andrea Mocco (Vertical s.r.l.)

IL SINDACO
Andrea Andolfatto



Ottobre 2024

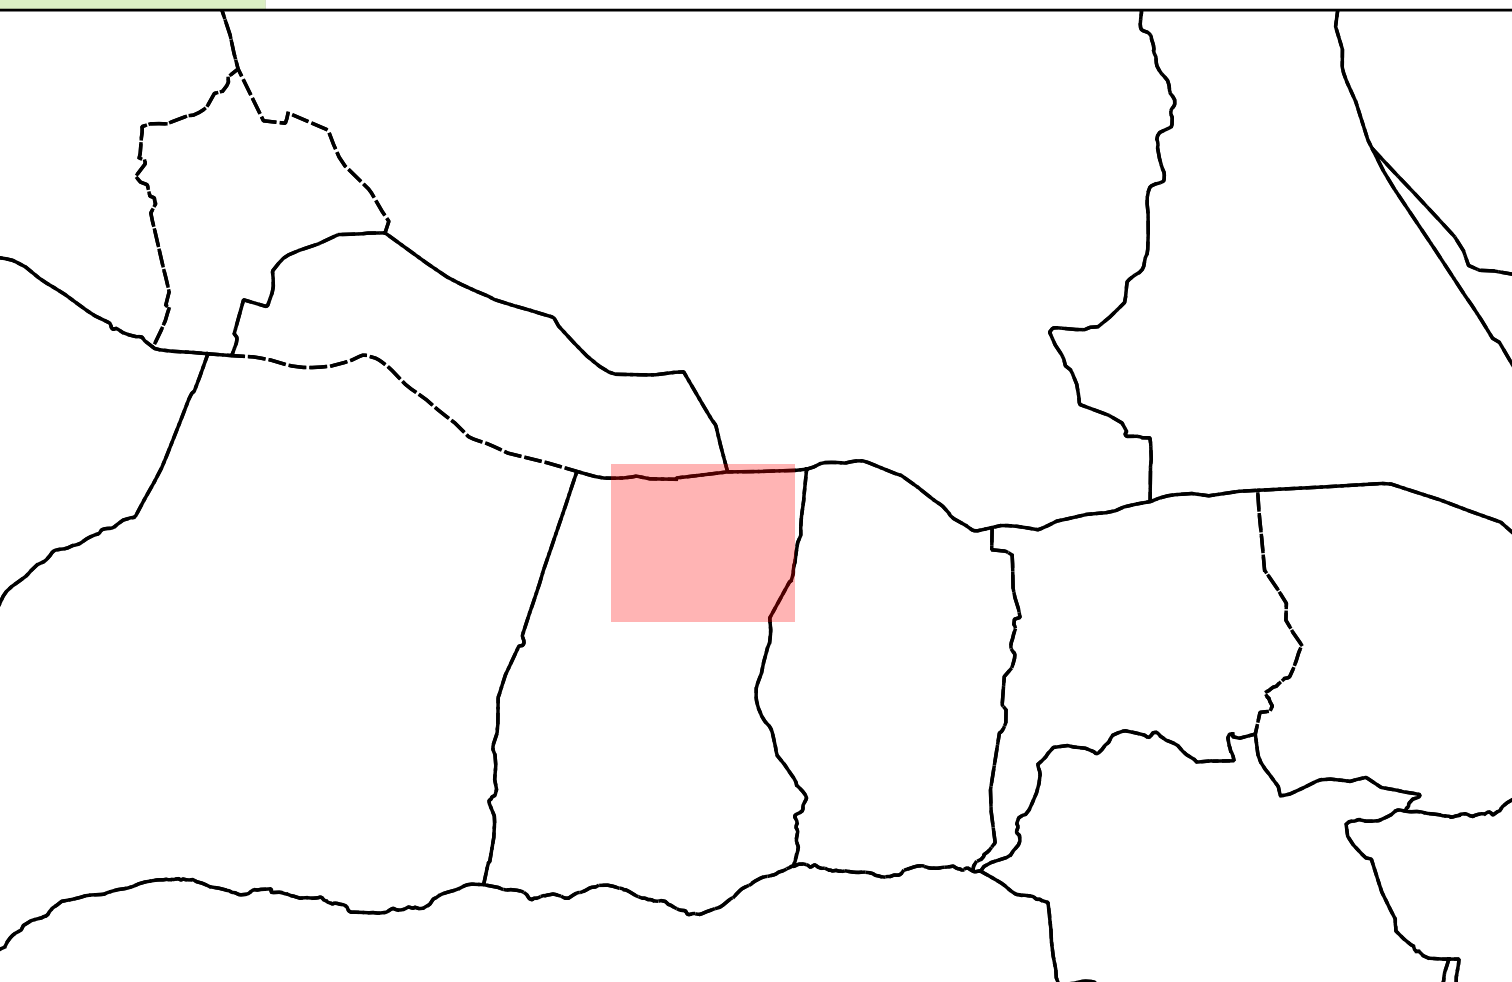

LEGENDA

Edifici e spazi pubblici

- Biblioteca
- Cimitero
- Edificio pubblico
- Edificio scolastico
- Luogo di culto
- Municipio
- Parcheggio pubblico
- Parco pubblico
- Polizia Municipale
- Polo sportivo
- Servizi Sanitari
- Stazione Ferroviaria

Viabilità

- Principale
- Secondaria

